

LEGENDA


	bod JNS		rozhlas
	jednotlivý strom		studňa
	predmet malého rozsahu		vodomerná šachta
	mestná tabuľa		vetracia šachta
	dopravná značka		orná pôda
	st[]p. stožiar		záhrada
	drevený st[]p.		lúka
	betónový st[]p.		listnatý les
	hydrant podzemný		krovia
	uzáver		park
	uzáver plynovodu		neplodná pôda
	orientačný st[]pk		vodný tok
	svetlo na stožari		budova murovaná
	rozd[]ovacia skr[]ňa		budova drevená

	drôtený, kovový plot
	voda podz. neover.
	plyn podz. neover.
	silnopriúd podz. neover.
	silnopriúd NN nadz.
	silnopriúd VN nadz.
	silnopriúd VN podz. neover.
	telefón nadz.
	telefón podz. neover.
	optický kábel podzemný neov.

	CESTA I. TRIEDY č.64
	CESTA II. TRIEDY č.519
	CESTA III. TRIEDY

LEGENDA:

	S132	OZNAČENIE ŠAČHT
	KANALIZAČNÉ POTRUBIE GRAVITAČNÉ	
	KANALIZAČNÉ PRIPOJKY	

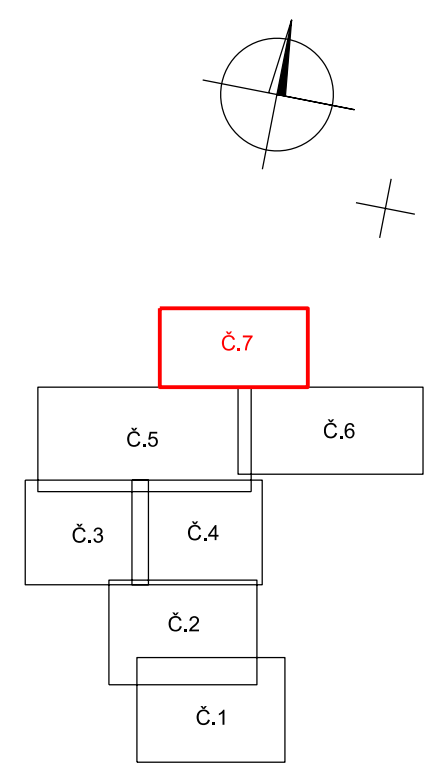

UPOZORNENIE !!!
PRED ZAHAJENÍM VÝKONOVÝCH PRÁČ
VÝTVYČÍ PODZEMNÉ VEREJNÉ

Projekant: **HYCO PROJEKT a.s.**
IČO: 45212212
Sídlo: Bratislava, IČO: 45212212

PROJEKTOVÁ DOKUMENTÁCIA PRE STAVEBNÉ POVOLENIE

Vypracoval: ING. S. JANCOVÁ	H I P: ING. KRČMÁRĀK	Kontrola: ING. ŠIROTA
Kreslil: ING. S. JANCOVÁ	Investor: Stredoslovenská vodárenská spoločnosť, a.s.	

Akcia: **AGLOMERÁCIA NITRIANSKE PRAVNO - KANALIZÁCIA A ČOV**
E. DOKUMENTÁCIA STAVEBNÝCH OBJEKTOV

Formát: 12A4
Dátum: 05.2014
Arch. č.: 0236
Zák. číslo: 1/2014
Mierka: 1:500
Č. prílohy: Č. súpravy: E.1.2.7

Príloha: **SO 01 STOKOVÁ SIET SITUÁCIA 6.7**