


- LEGENDA**
- bod JNS
 - jednotlivý strom
 - predmet malého rozsahu
 - miestna tabuľa
 - dopravná značka
 - stĺp, stĺbov
 - drevený stĺp
 - betónový stĺp
 - hydrant podzemný
 - uzáver
 - uzáver plynovodu
 - orientačný stĺpik
 - vpm
 - svetidlo na stĺžke
 - rozdeľovacia skrinka
 - rozliata
 - studňa
 - vodometná šachta
 - vetracia šachta kanál.
 - orná pôda
 - záhrada
 - lúka
 - listnatý les
 - krovie
 - park
 - neplodná pôda
 - vodný tok
 - budova murovaná
 - budova drevená

- drôtený, kovový plot
- voda podz. neover.
- plyn podz. neover.
- silnopriúd. podz. neover.
- silnopriúd. NI nadz.
- silnopriúd. VNI nadz.
- silnopriúd. VNI podz. neover.
- telefón. nadz.
- telefón. podz. neover.
- optický kábel podzemný neov.

- CESTA I. TRIEDY Č.64
- CESTA II. TRIEDY Č.519
- CESTA III. TRIEDY

- LEGENDA:**
- ČS"A"
 - S132
 - KANALIZAČNÉ POTRUBIE GRAVITAČNÉ
 - KANALIZAČNÉ PRÍPOJKY
 - VODOVODNÁ PRÍPOJKA
 - VYTIAČNÉ POTRUBIE Z ČS"A DO ČOV
 - VNI PRÍPOJKA
 - VSTUPNÁ ČERPAČIA STANICA
 - OZNAČENIE ŠACHTY
 - KANALIZAČNÉ POTRUBIE GRAVITAČNÉ
 - KANALIZAČNÉ PRÍPOJKY
 - VODOVODNÁ PRÍPOJKA
 - VYTIAČNÉ POTRUBIE Z ČS"A DO ČOV
 - VNI PRÍPOJKA

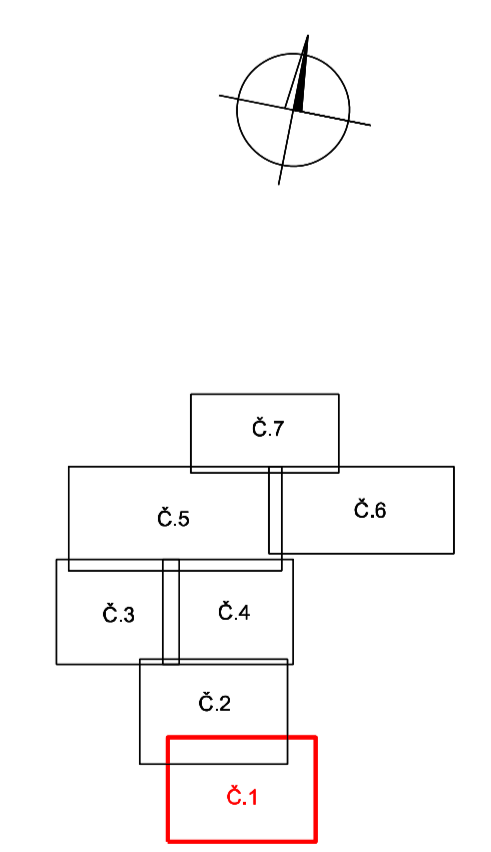

ÚPOZORNENIE !!! PRED ZAČIATKOM VÝKONOV PRÁC VÝTVYČIť POZEMNÉ VEŠKÁ		SÚRADNICOVÝ SYSTÉM: JTSK VÝŠKOVÝ SYSTÉM: Bpv	
Projektant: HYCO PROJEKT a.s. <small>Ing. Ján Hycó, Ing. Ján Hycó, Ing. Ján Hycó</small>			
PROJEKTOVÁ DOKUMENTÁCIA PRE STAVEBNÉ POVOLENIE			
Vypracoval: ING. S. JANOVIČ Ing. S. JANOVIČ	H.I.P.: ING. KRČMÁR Ing. S. JANOVIČ	Kontrola: ING. ŠIBOTA Ing. S. JANOVIČ	Investor: Stredoslovenská vodárenská spoločnosť, a.s.
Mierka: 1:500	Formát: 21x44	Dátum: 05.2014	Arch. z.: 0236
Príloha: SO 01 STOKOVÁ SIET' SITUÁCIA č.1	C. prílohy: E.1.2.1	Zák. číslo: 132/14	Mierka: 1:500